


# 8階大会議室A

収容人員234名  
(2人掛けでの利用 156名)

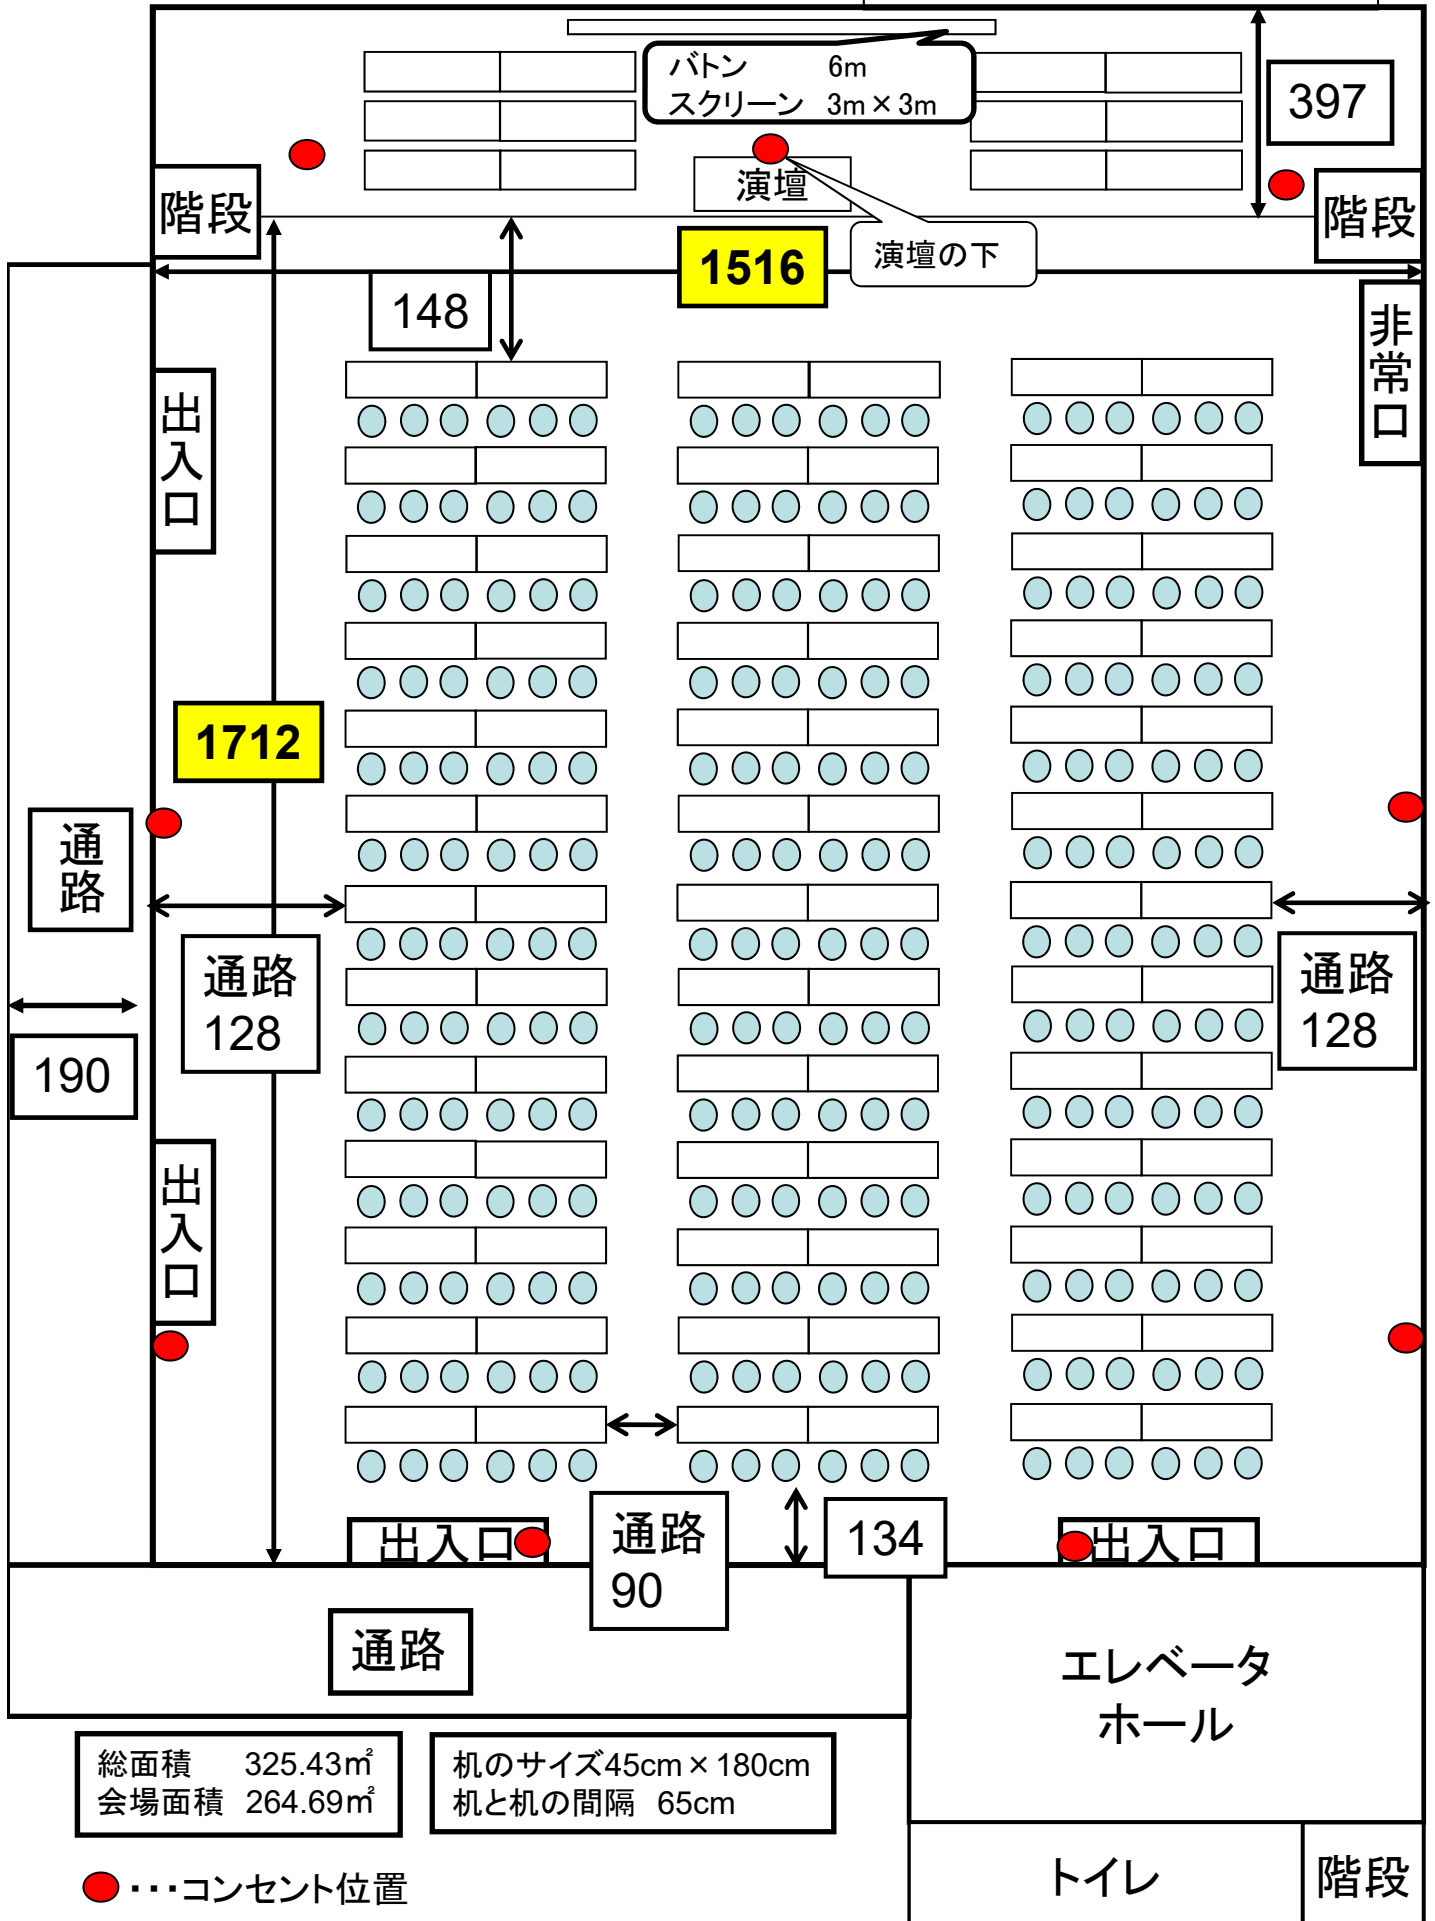

397

バトン 6m  
スクリーン 3m x 3m

演壇

1516

演壇の下

階段

階段

出入口

非常口

148

1712

通路

通路  
128

通路  
128

190

出入口

出入口

通路  
90

134

出入口

通路

エレベータ  
ホール

総面積 325.43㎡  
会場面積 264.69㎡

机のサイズ45cm x 180cm  
机と机の間隔 65cm

●...コンセント位置

トイレ

階段