


8階大会議室B

収容人員144名
(2人掛けでの利用 96名)

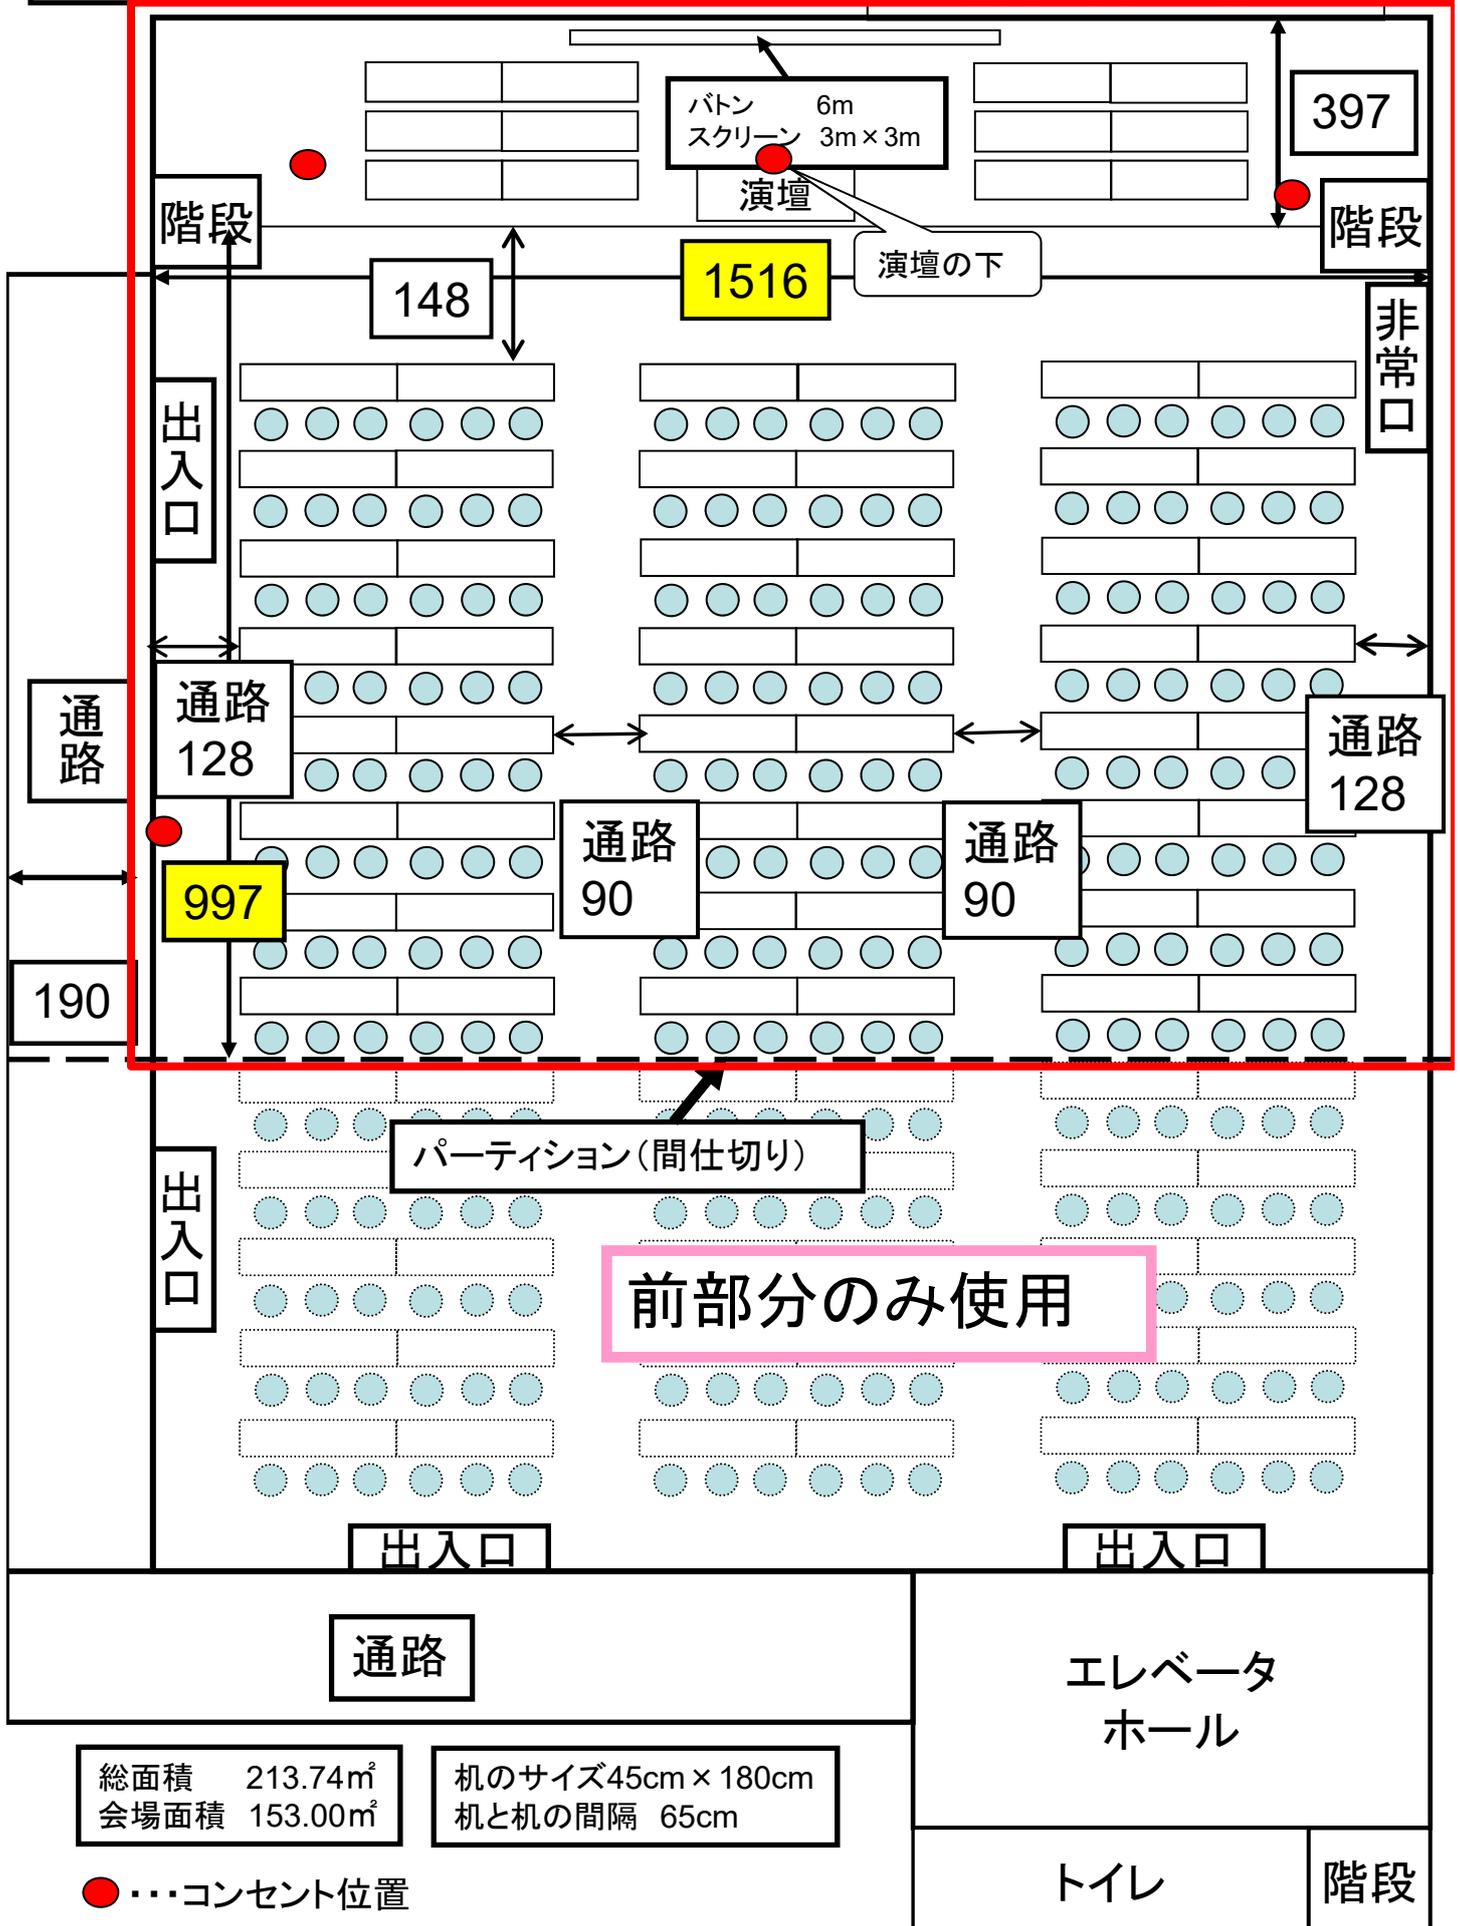

総面積 213.74㎡
会場面積 153.00㎡

机のサイズ45cm × 180cm
机と机の間隔 65cm

●・・・コンセント位置