


8階大会議室C

収容人員90名

(2人掛けでの利用 60名)

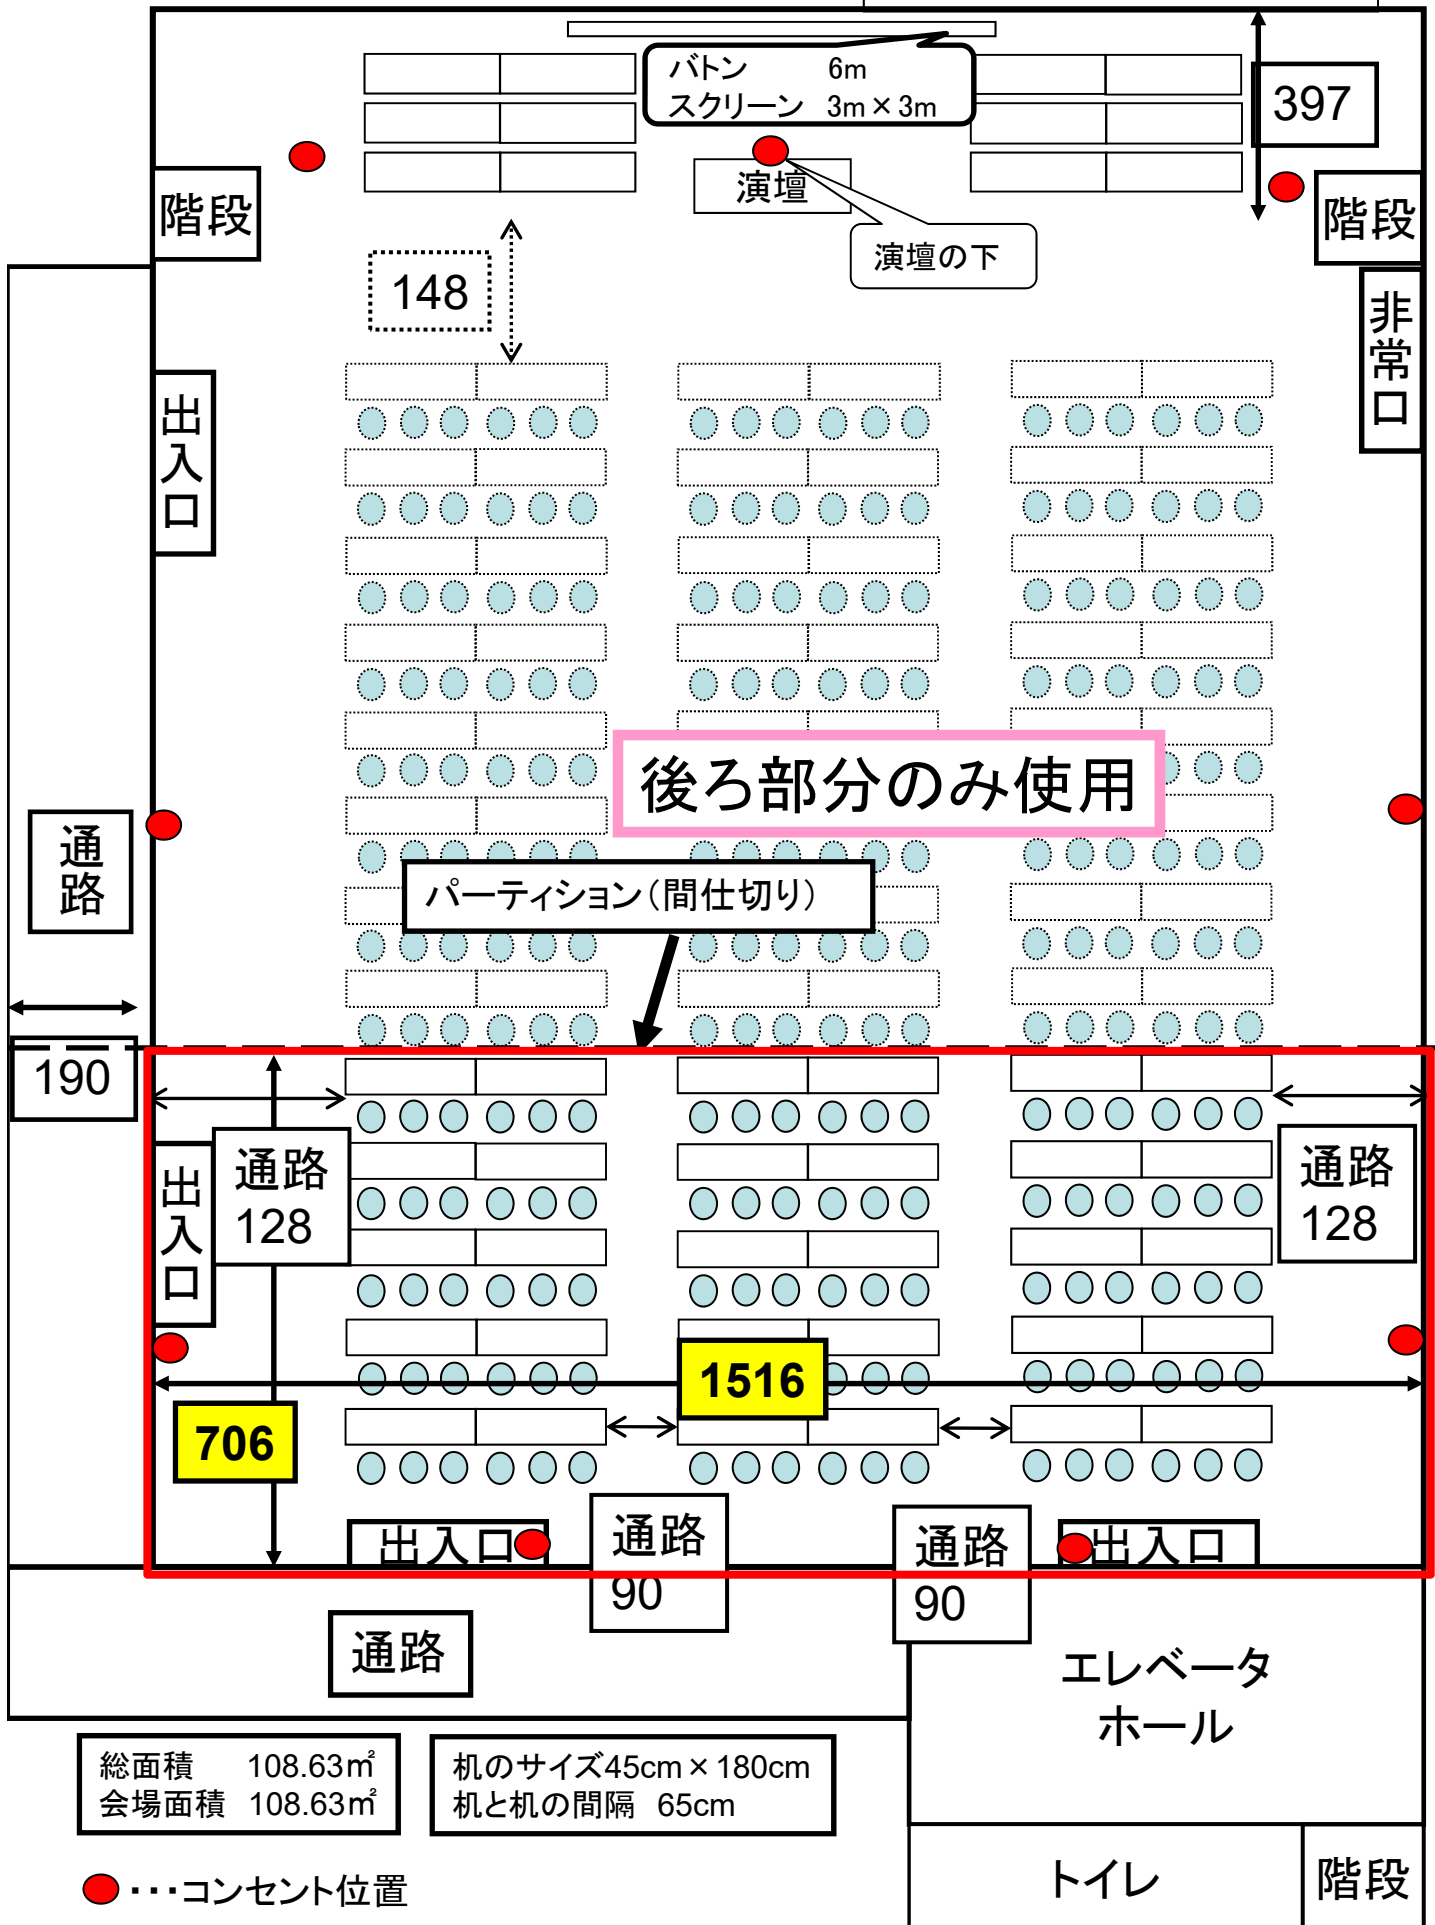

●・・・コンセント位置